מי רקת טבריה
תאגיד המים והביוב אזור טבריה

מקרא:

- קו מים קיים
- קו מים קיים לביטול
- שעון / מד מים קיים
- הידרנט קיים
- מגוף קיים
- קו מים מוצע
- קו מים מוצע 2"
- הידרנט מוצע
- מגוף מוצע
- שעון / מד מים מוצע
- קו ביוב קיים
- קו ניקוז קיים
- קו חשמל
- קו בזק

עדכון	תאריך	תיאור העדכון	המאשר

המבנים אחראי לבדיקת המידות ולהתאמתן במקום .
עליו לדווח למתכנן על כל טעות או אי-התאמה .
אין לקבוע מידות על ידי מדידה בשרטוט .
אין לעשות כל שינוי בתכנית זו או ברעיונות
הנכללים בה ללא אישור בכתב מאת המתכנן.

H.M.D.Y.
ENGINEERING LTD.
יעוץ, ניהול, תכנון ופיקוח מקצועי
MESHER 36791 ת.ד. P.O.B. 8575 ת.ד. 04-8203230 ,04-8203210 ,18570 ,19570

המקום:	טבריה
המזמין:	תאגיד מי רקת
שם הפרויקט:	החלפת קווי מים ברחי המכבים
התוכנית:	תכנית תנוחה חתך לאורך

שרטוט מס.	1715-438-01		
מקור:	מחוק		
תכנן: ד.י.			
בדק: ד.י.			
אושר: ד.י.			
קנה מידה:	1:250 / 1:100/1:1000	תאריך	14.04.22
מהדורה	0	תוכנית מס:	1
פרויקט מס:	1715-438		

לעיון ● לאישור ● למכרז ○ לביצוע ○

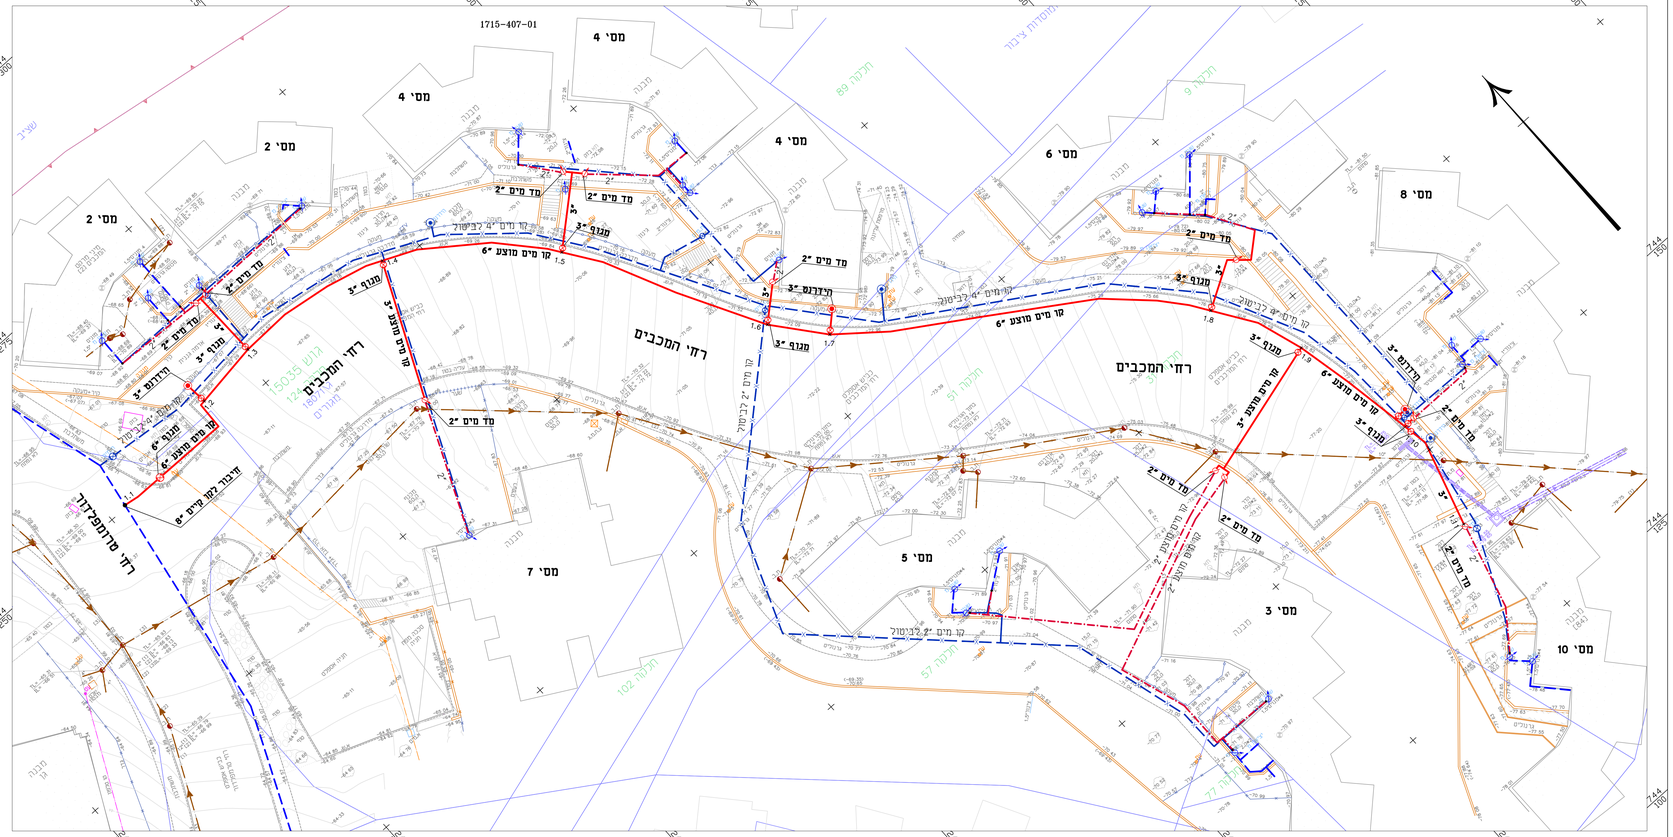

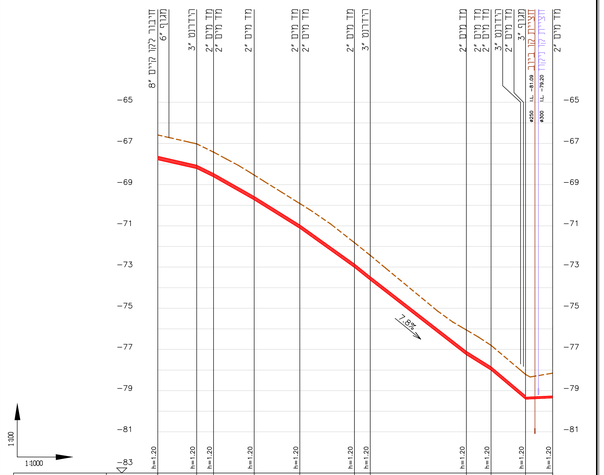
מגוף 6" מוצע
מגוף 3" מוצע
מד מים 2" מוצע
מד מים 2" קיים
הידרנט 3" מוצע
מד מים 2" מוצע
מד מים 2" קיים
מד מים 2" מוצע
מד מים 2" קיים
מד מים 2" מוצע
מד מים 2" קיים