מֵי רַקַת טבריה
תאגיד המים והביוב אזור טבריה

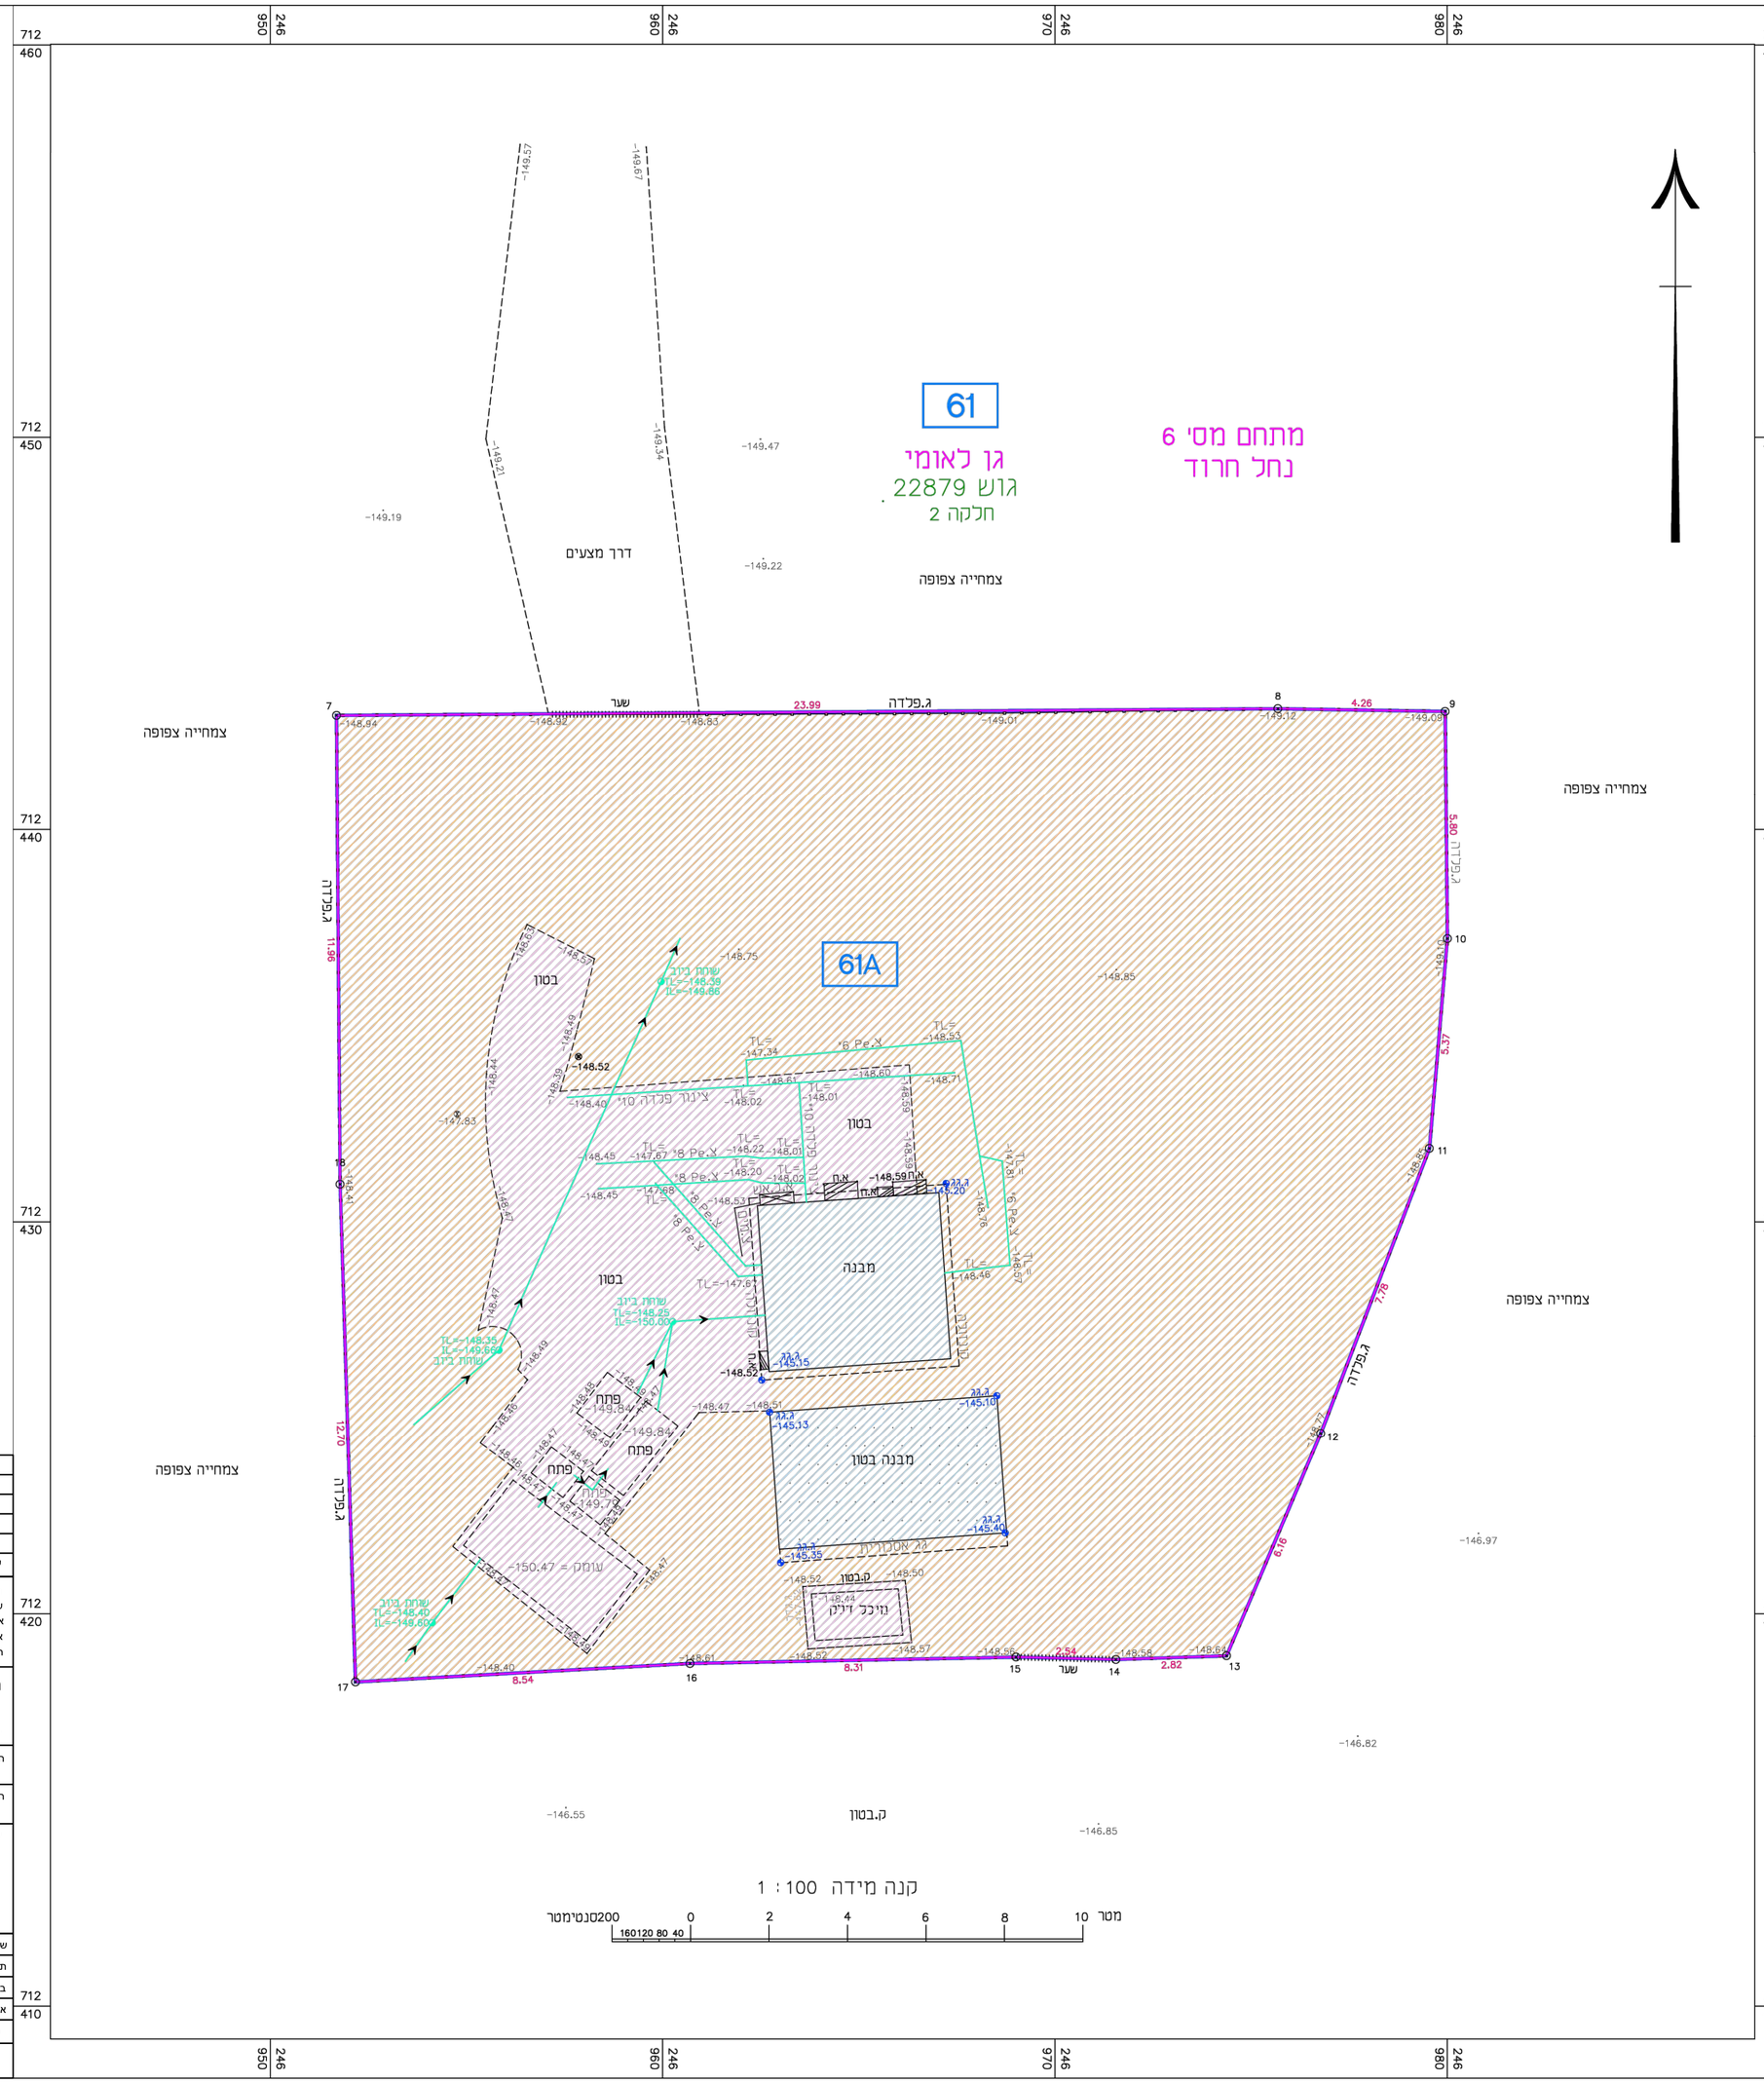

מקרא

- נקי גובה
- ג. רצפה
- ג. גג
- עמוד תקשורת
- אביזר תקשורת
- תא מים
- שוחת ביוב
- תא חשמל
- כניסה/יציאה משוחה
- ע.ח.מ.נ.
- עמוד תאורה
- ע.ח.מ.ג
- עוגן
- שלט/תמרור
- עץ ומספרו
- קו מתח
- מבנה/בית
- משטחי גגות
- שפת כביש אספלט
- אבן שפה
- גבולות יעודים עיפ ת.ב.ע
- קו בניין
- גבול גוש
- גבול חלקה
- מספר חלקה חלקה 16
- גבול מגרש
- מס' תא שטח 1

עדכון	תאריך	תיאור העדכון	המאשר

המבצע אחראי לבדיקת המידות ולהתאמתן במקום.
עליו להודיע למתכנן על כל טעות או אי-התאמה.
אין לקבוע מידות על ידי מדידה בשרטוט.
אין לעשות כל שמוש בתכנית זו אז ברעיונות.
הגלומים בה ללא אשור בכתב מאת המתכנן.

ה.מ.ד.י.
הנדסה בע"מ
H.M.D.Y.
ENGINEERING LTD.
יעוץ, ניתוח, תכנון ופקוח טלפון 04-8203210; פקס: 04-8203211 ת.ד. 8575 P.O.B. נשר 36791 NESHER

המקום: בית שאן

המזמין: מי רקת טבריה

שם הפרויקט: החלפת משאבות ומגוב מכני בתחנת שאיבה לביוב מס '1

התוכנית: מצב קיימ

שרטט: א.ב.	גליון: 1 מתוך: 3	קובץ: 1300-10-01	X REF:
תכנן: ד.י.			
בדק: ד.י.			
אישר: ד.י.			

קנה מידה:	תאריך:	מהדורה:	תוכנית מס'	פרויקט מס'
1:100	12.10.25	0 תאריך: 12.10.25	1	1300-10

ליעון	לאישור	למכרז	לביצוע
●	●	○	○