מי רקת טבריה
תאגיד המים והביוב של אזור טבריה

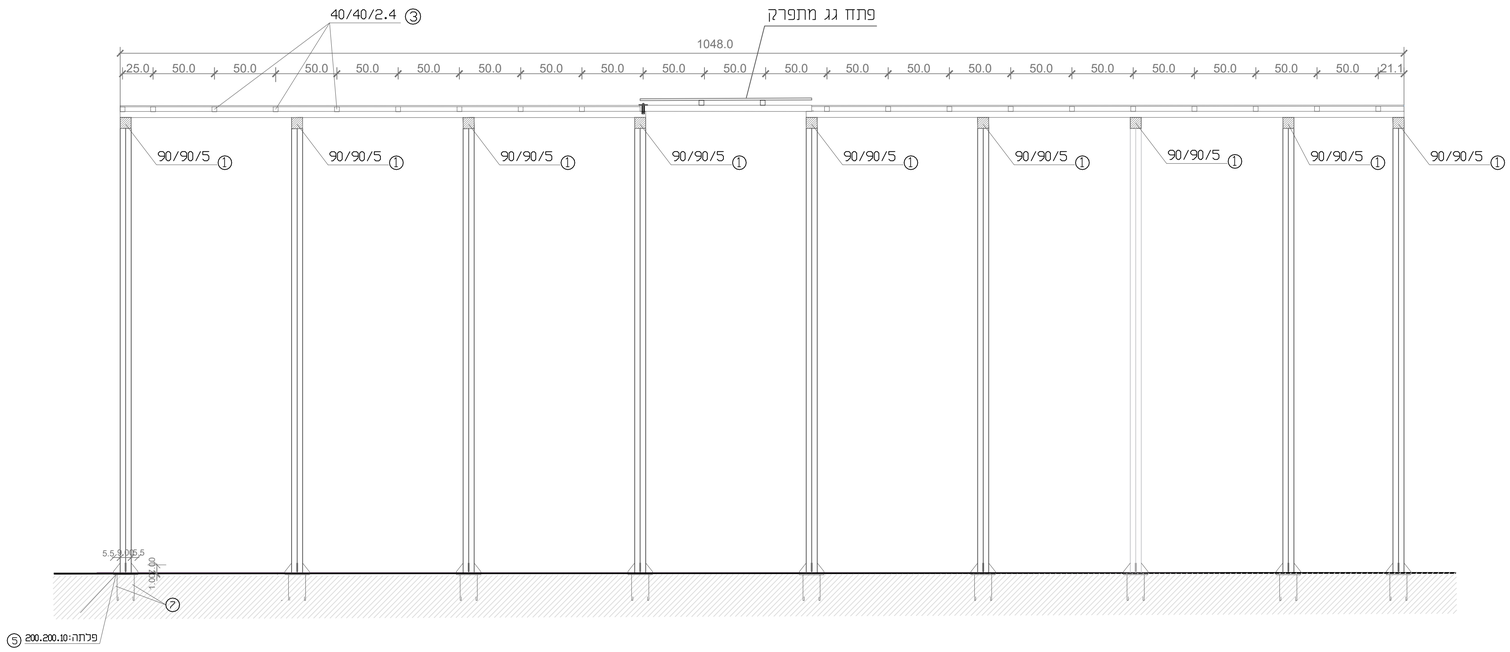

קירוי פוליגל

קנ"מ: 1/25

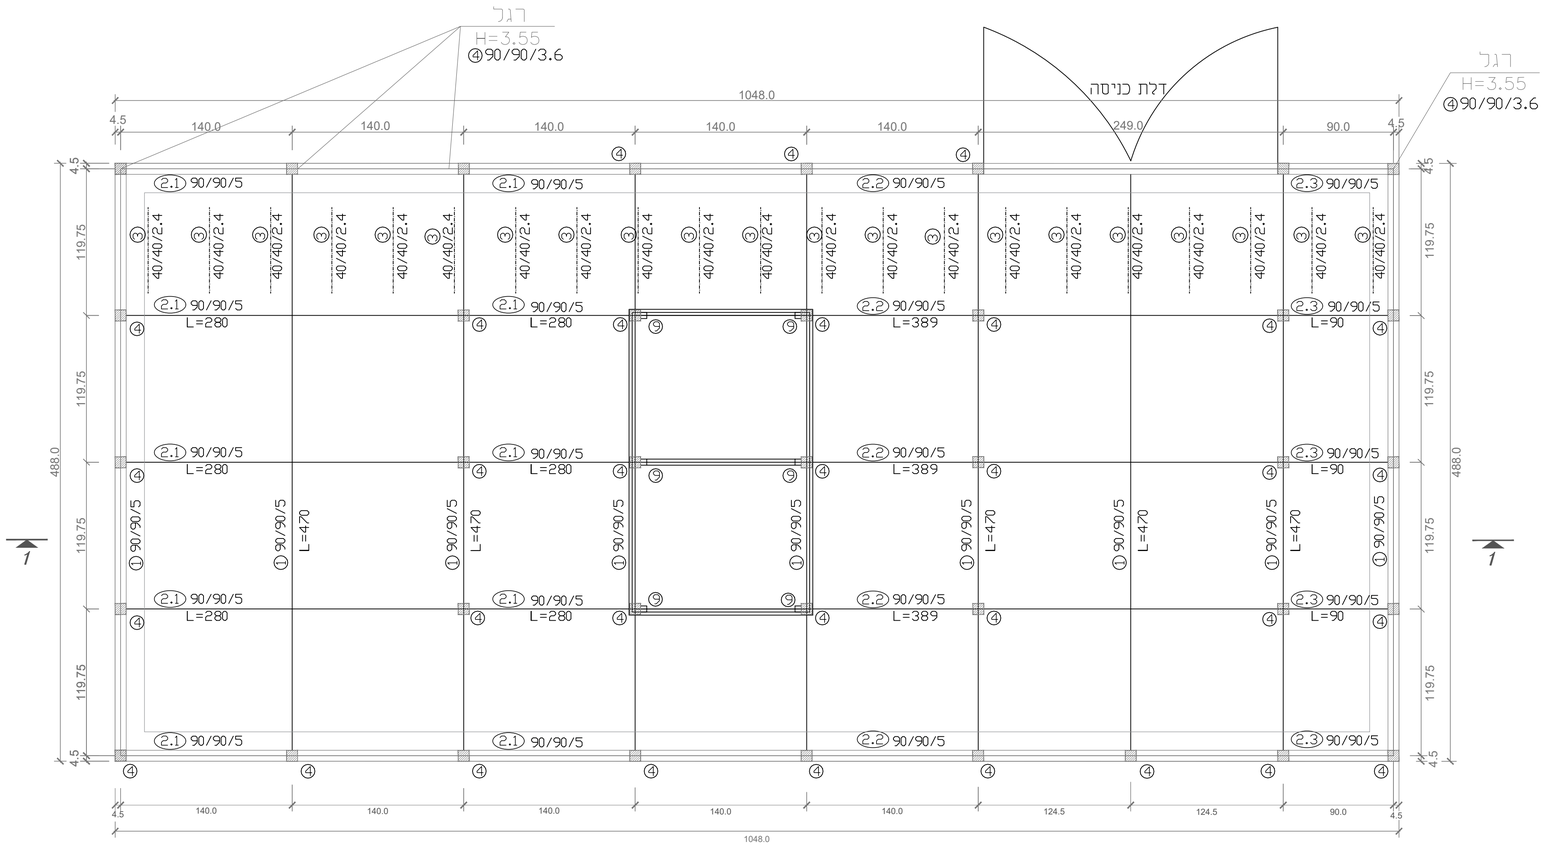

כמויות ברזל

מס'		אורך מ'	כמות	משקל ק"ג/מ"א	יח' ק"ג
	פרופילים				
1	90/90/5	4.70	9	13.30	562.59
2.1	90/90/5	2.80	10	6.99	195.72
2.2	90/90/5	3.89	5	6.99	135.96
2.3	90/90/5	0.90	5	6.99	31.46
3	40/40/2.4	4.70	21	2.81	277.35
4	90/90/3.6	3.65	35	9.72	1241.73
	סה"כ משקל כללי (ק"ג)				2444.81 ק"ג

מס'	שם	מידות מ'	Φ	כמות	
5	פלטה	250/250/10		35	
6	בורג "פיליפס"	110/1.4	14	140	
7	בורג גלווני	39/5/5	6	70	
8	אום	10/10/3	6	70	
9	פלטה	50/50/10		6	

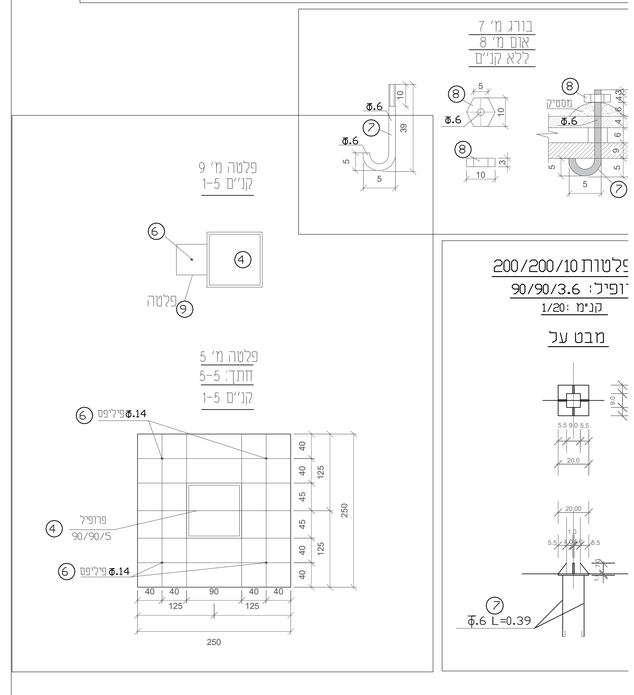

עדכון	תאריך	תיאור העדכון
1	10.05.26	לביצוע

המבצע אחראי לבדיקת המידות ולהתאמתן במקום .
עליו להודיע למתכנן על כל טעות או אי-התאמה .
אין לקבוע מידות על ידי מדידה בשרטוט
אין לעשות כל שמוש בתכנית זו או ברעיונות
הגלומים בה ללא אשור בכתב מאת המתכנן.

ה.מ.ד.י. הנדסה בע"מ
.Y. ENGINEERING LTD.
יעוץ, ניהול, תכנון ופקוח טלפון 04-8203210 פקס:04-8203211 ת.ד. 8575 P.O.B. 8575 נשר 91

המקום: **טבריה**

המזמין: **תאגיד מי רקת**

שם הפרויקט: **קו ביוב ⌀500 במתקן קדם טיפול טבריה עילית**

התוכנית: **תא מגוב מכני קונסטרוקציה לכ**

שרטט: נ.א.	גיון 3 מתוך 3	קובץ: 1715-405-2.2	
תכנן: רם ח.			
בדק: ד.ר.	קנה מידה: 1:25	תאריך: 23.04.20	מהדורה 1 תאריך 10.05.26
אישר: ד.ר.			

תכנית מס': 2.3			פרי .05
○ לעיון	○ לאישור	● למכרז 10.05.26	○ ל