




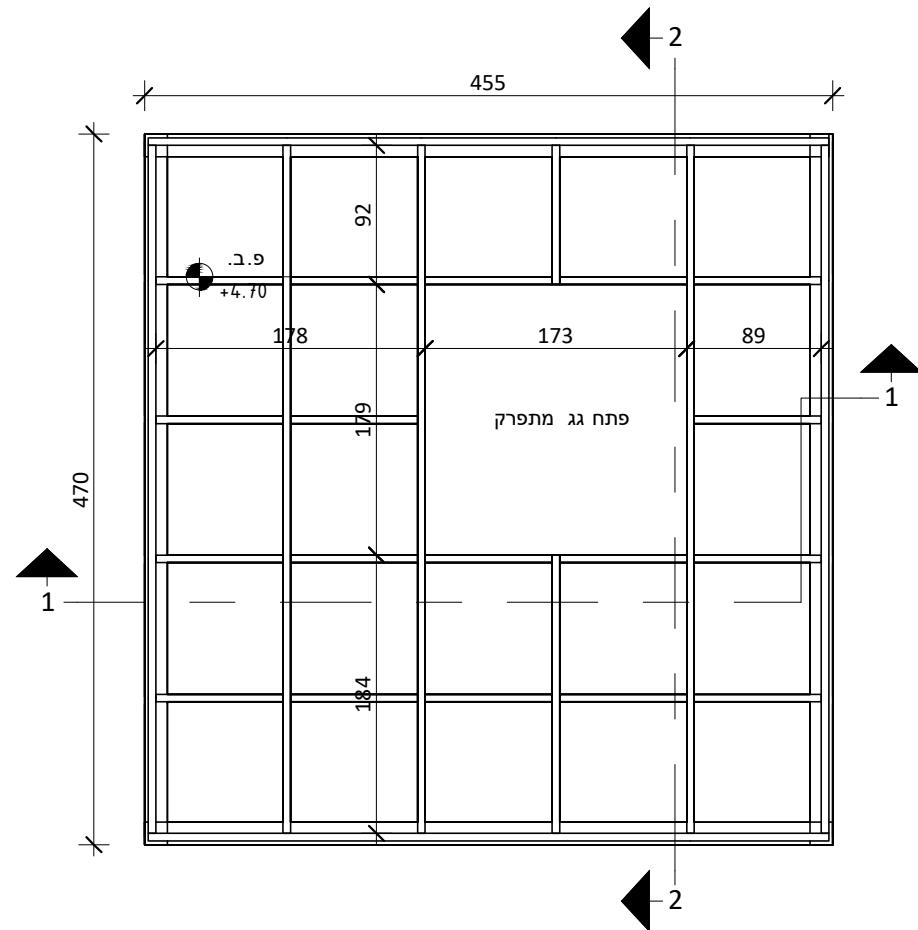

1 :50

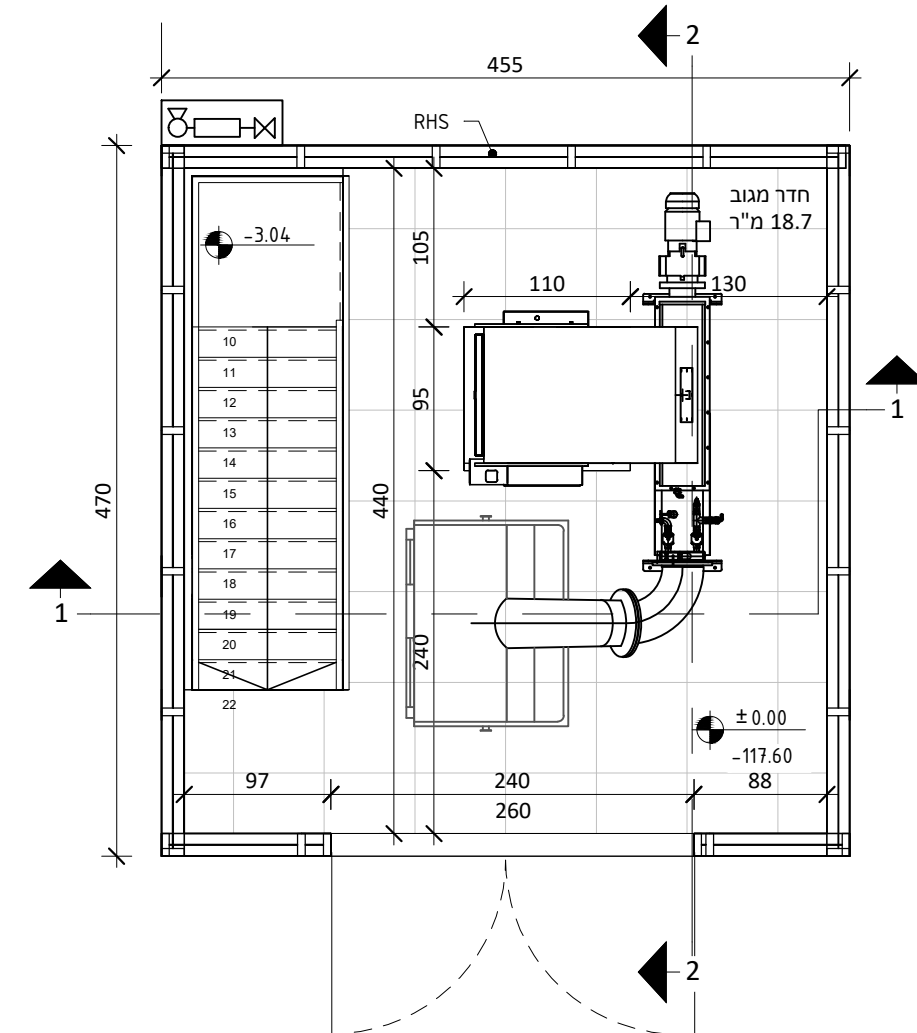

קרקע  
1 :50

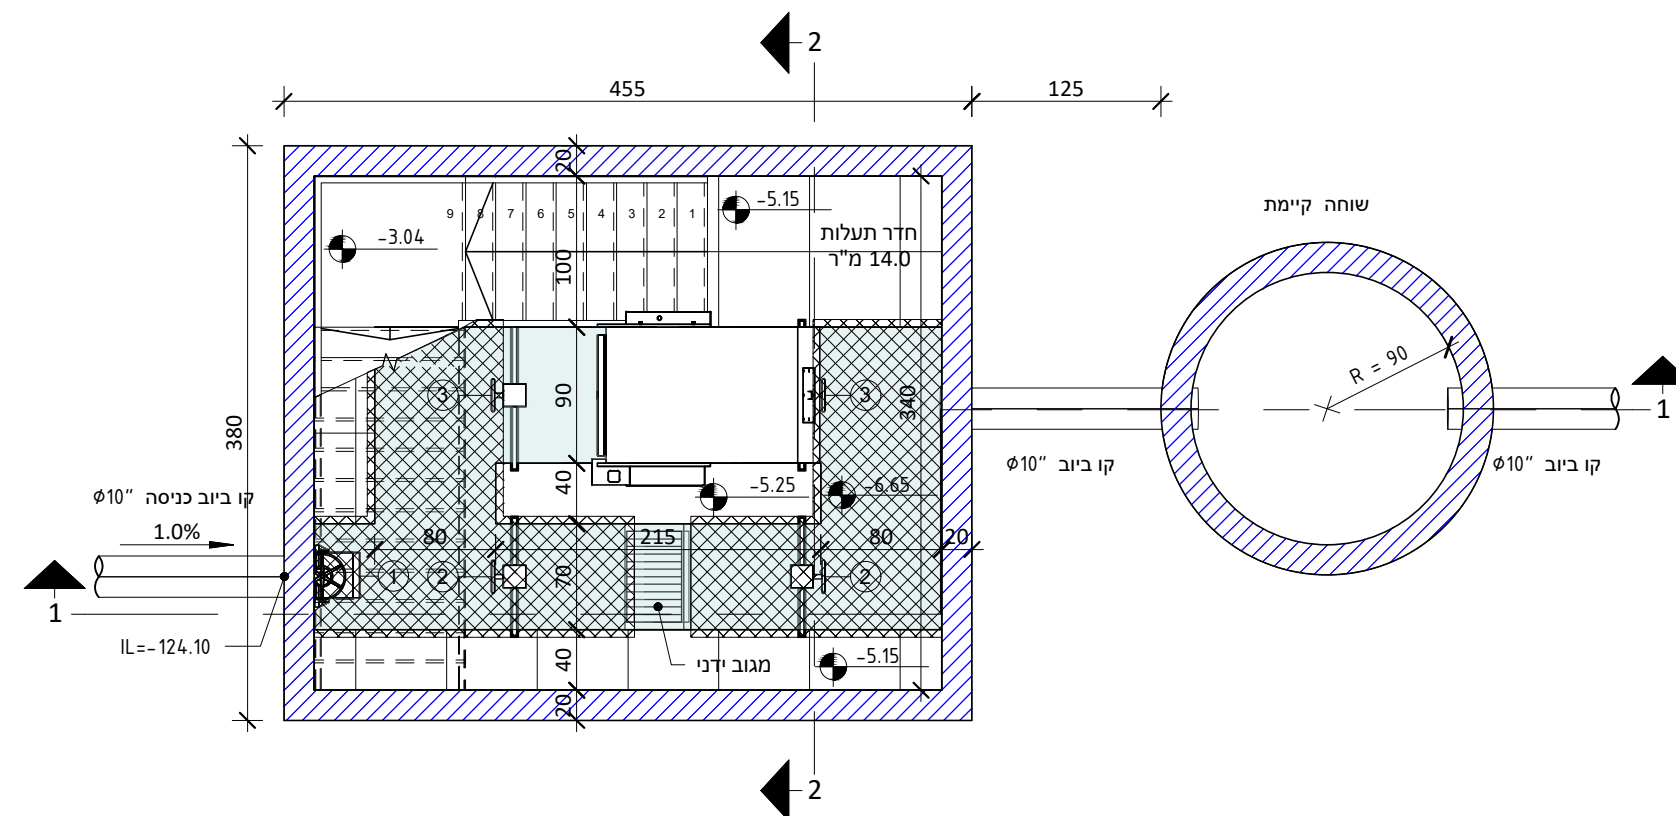

חדר תעלות  
1 :50

| רשימת ציוד ואביזרים |          |       |     |
|---------------------|----------|-------|-----|
| מס'                 | שם       | גודל  | יח' |
| 1                   | סגר קיר  | 25x25 | 1   |
| 2                   | סגר תעלה | 50x70 | 2   |
| 3                   | סגר תעלה | 50x90 | 2   |

[illegible]