



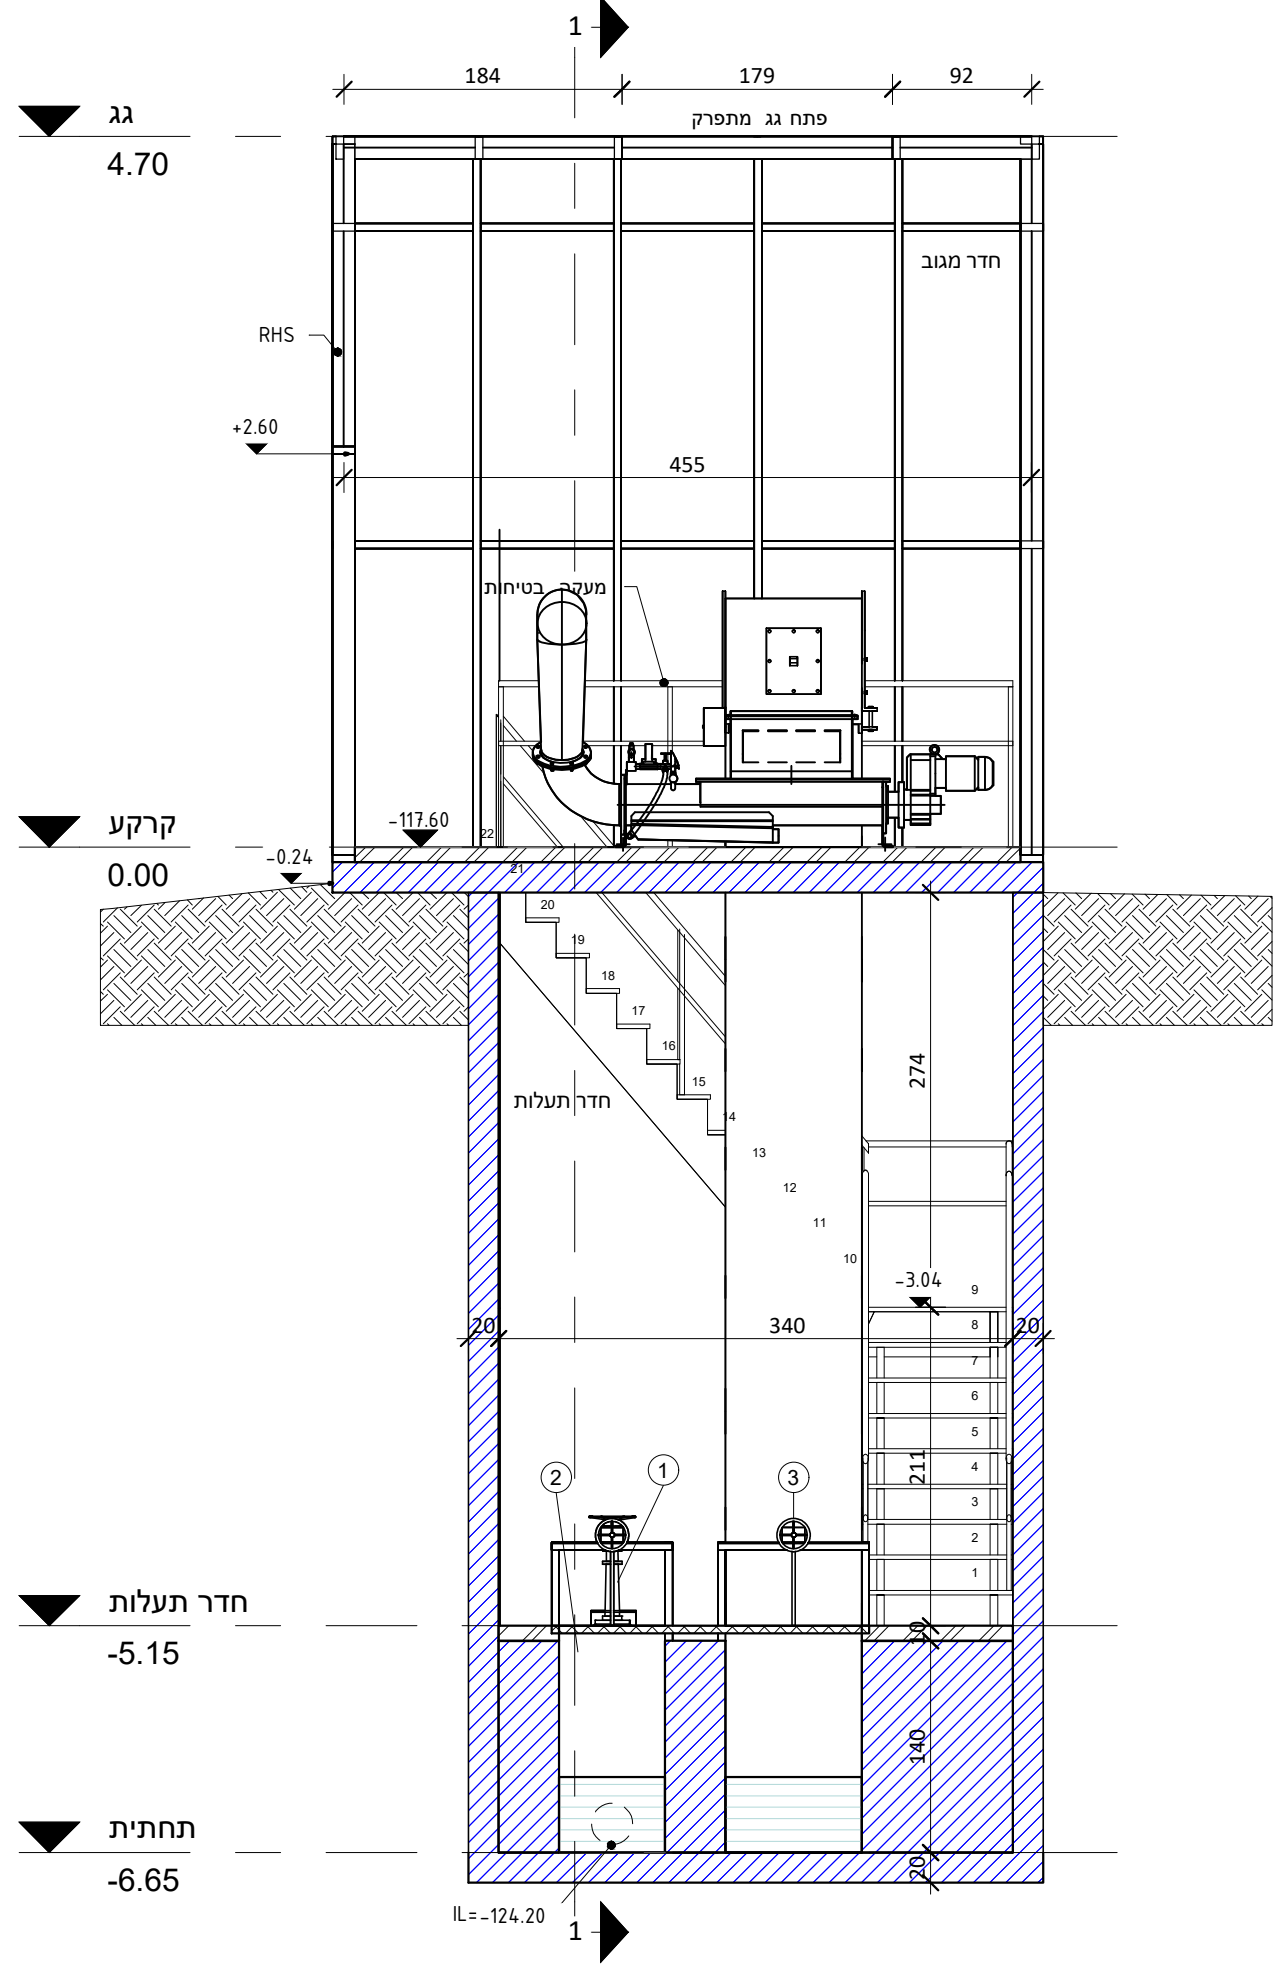

מ'יח	גודל	שם	מס'
1	25x25	סגר קיר	1
2	50x70	סגר תעלה	2
2	50x90	סגר תעלה	3

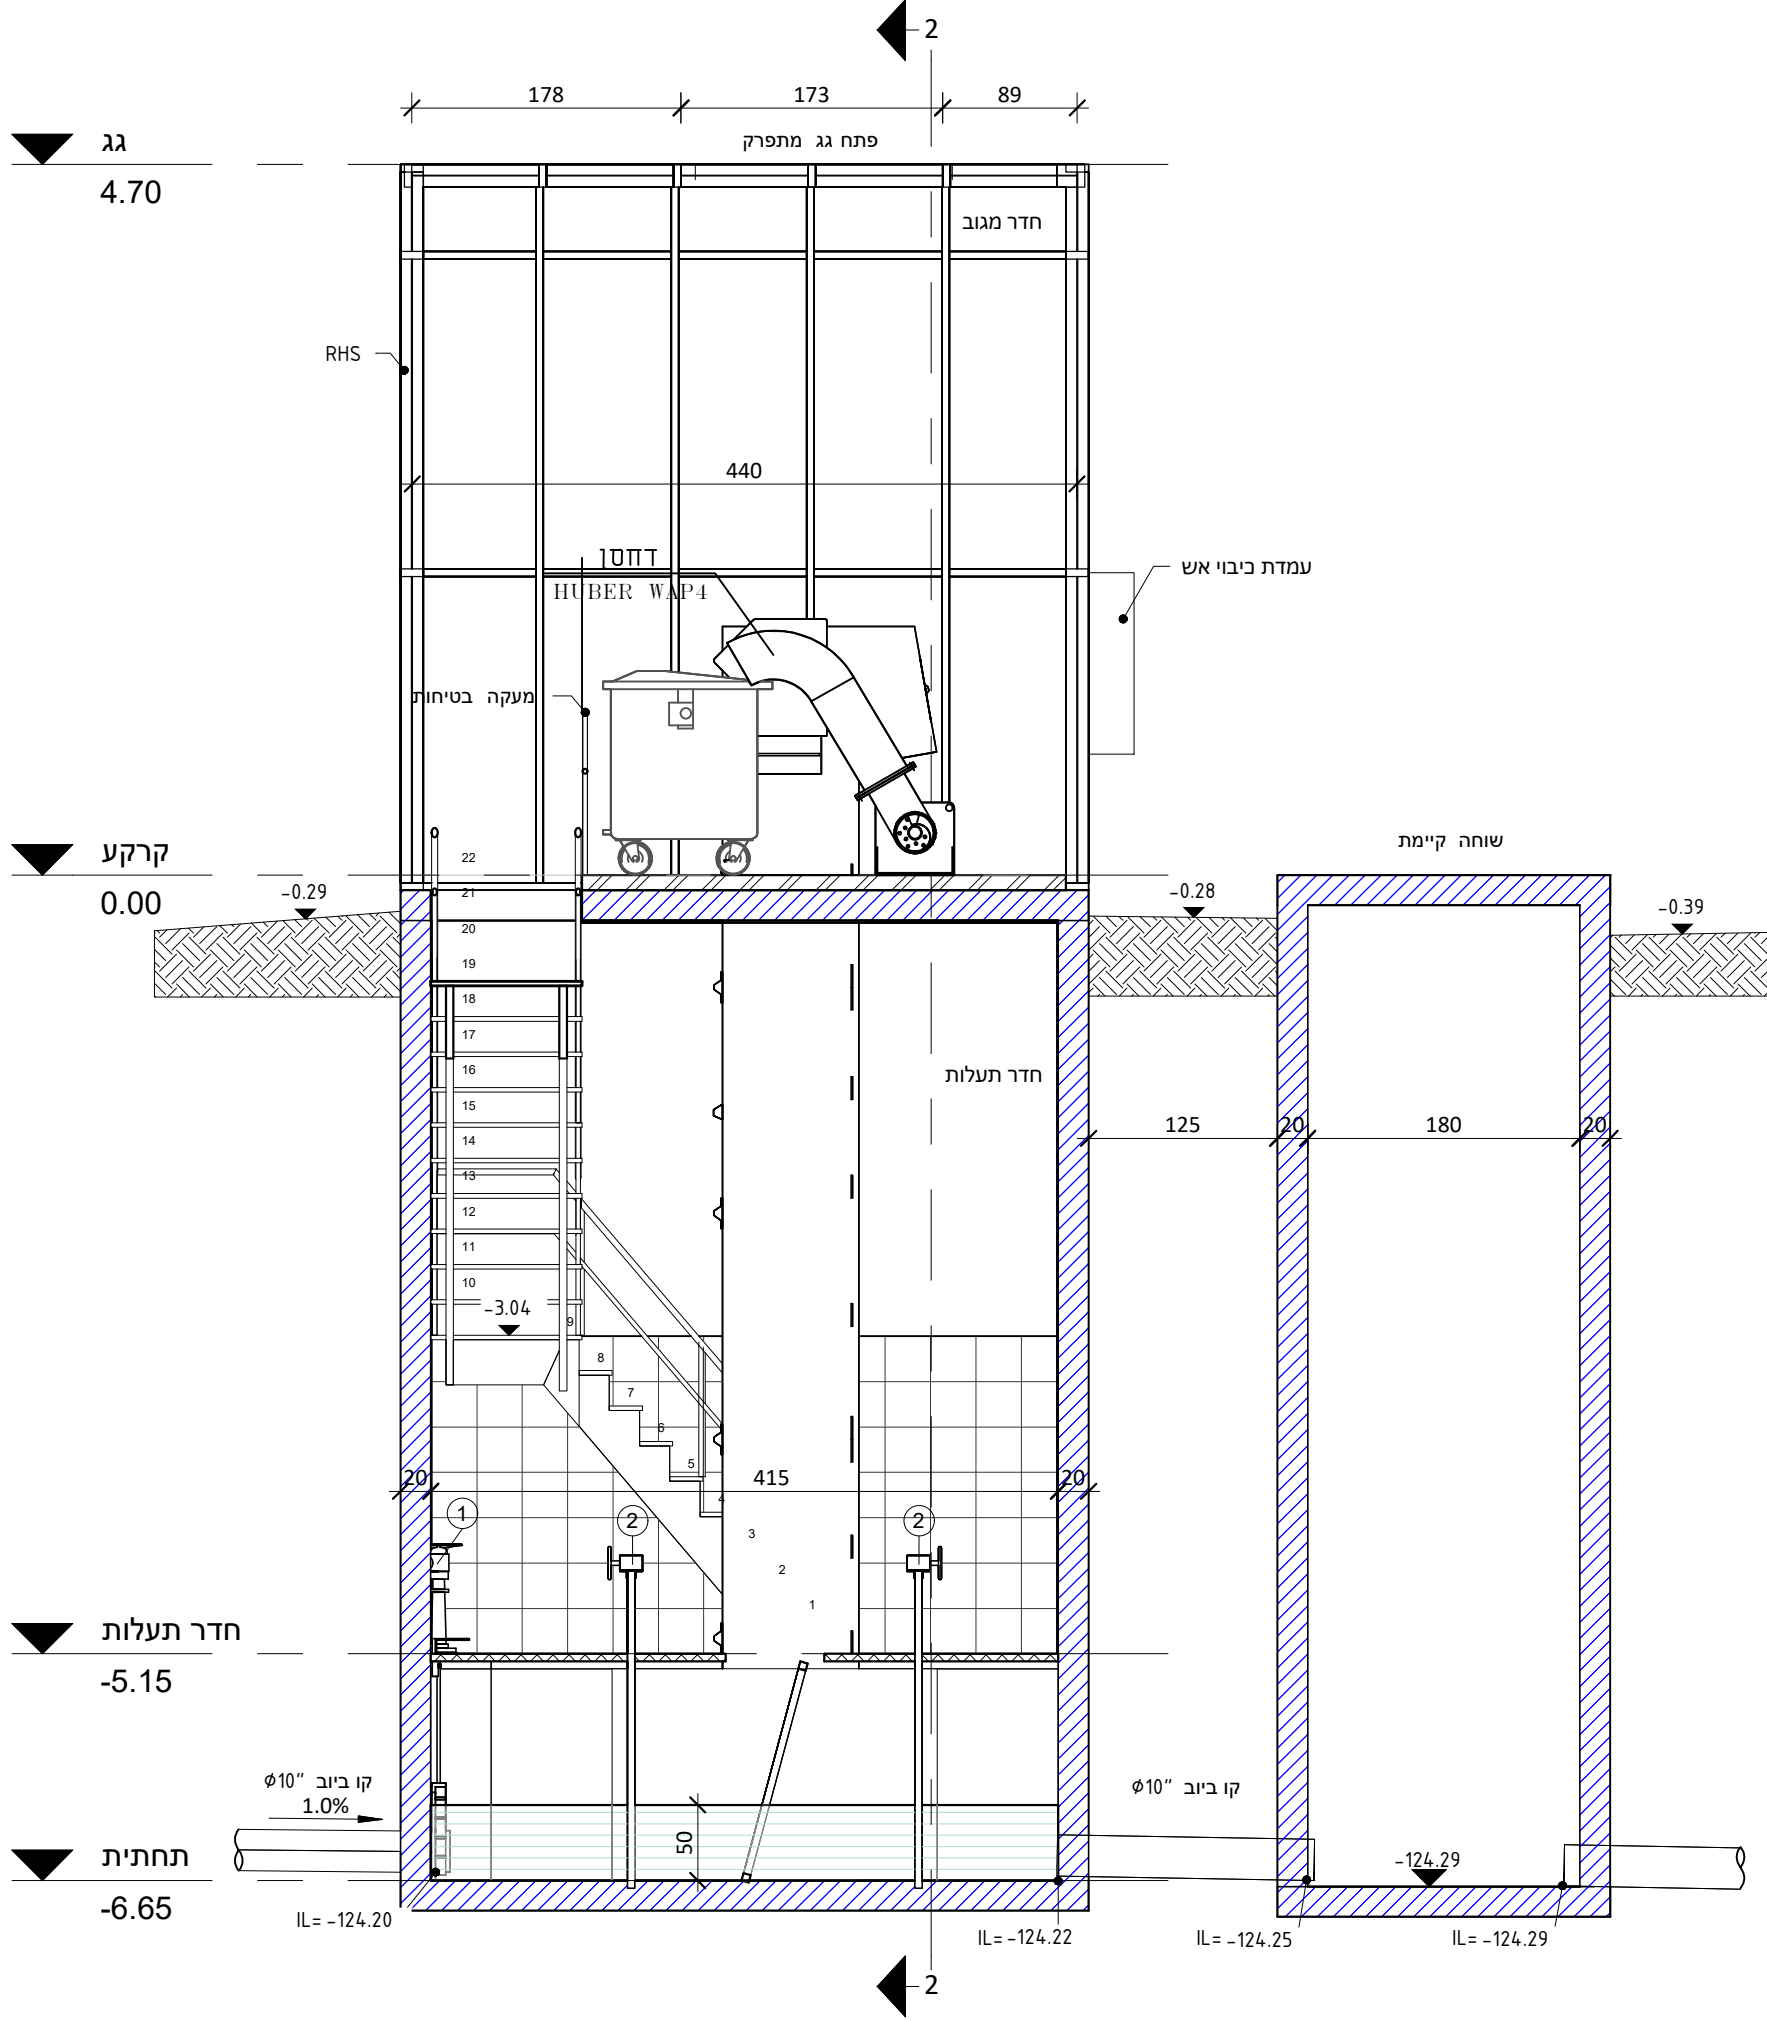

המכביע אחראי לבדיקת המידות ולהתאמתן במקום.
עליו להודיע למתכן על כל טעות או אי-התאמה.
אין לקבוע מידות על ידי מדידה בשרטוט.
אין לעשות כל שמוש בתכנית זו או ברעיונות.
הגלושים בה ללא אשרור בכתיב מאת המתכן.

H.M.D.Y. ENGINEERING LTD.

חברת הנדסה
H.M.D.Y.
ENGINEERING

נשר 36791 NISHER P.O.B. 8575 ת.ד.

פקס: 04-8203211

ינוע, תחנונו ופוקחו שלפון :04-8203210

המקום:

בית שאן

הזמן/ים

מי רקת טבריה

שם הפרוייקט:

 חתכים 1-1 , 2-2

**החלטת משאבות והוספת מגוב
מכוני בתחתנת שאיבה לביבוו מס' 2**

X REF:

1300-11-02 קובץ:

גלין: 2 מתוך: 3

שרטט: א.ב.

פרוייקט מס':
1300-11

תוכנית מס':
2

מדורה: 0
תאריך: 12.10.25

קנה מידה:
1:50

שבט: ד.ר.

בקד: ד.ר.

אשר: ד.ר.

● ליצצוע
○ למכרז
○ לאישור
○ ליוען

10.06.26