




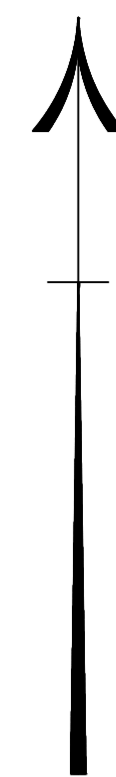

מי רקת טבריה  
תאגיד המים והביוב אזור טבריה

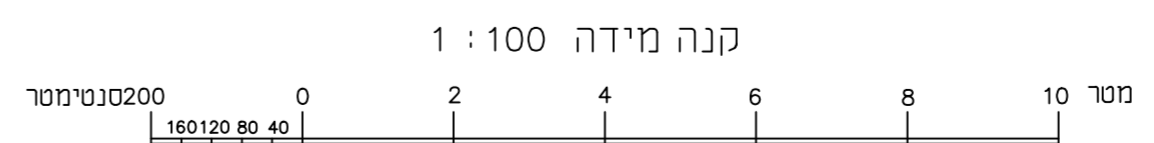

- מקרא**
- גבול מיגרש
  - גדר קיימת
  - גדר לפירוק
  - לפירוק צינורות
  - שוחת ביוב קיים
  - קירות בטון
  - אספלט קיים
  - שטח פתוח

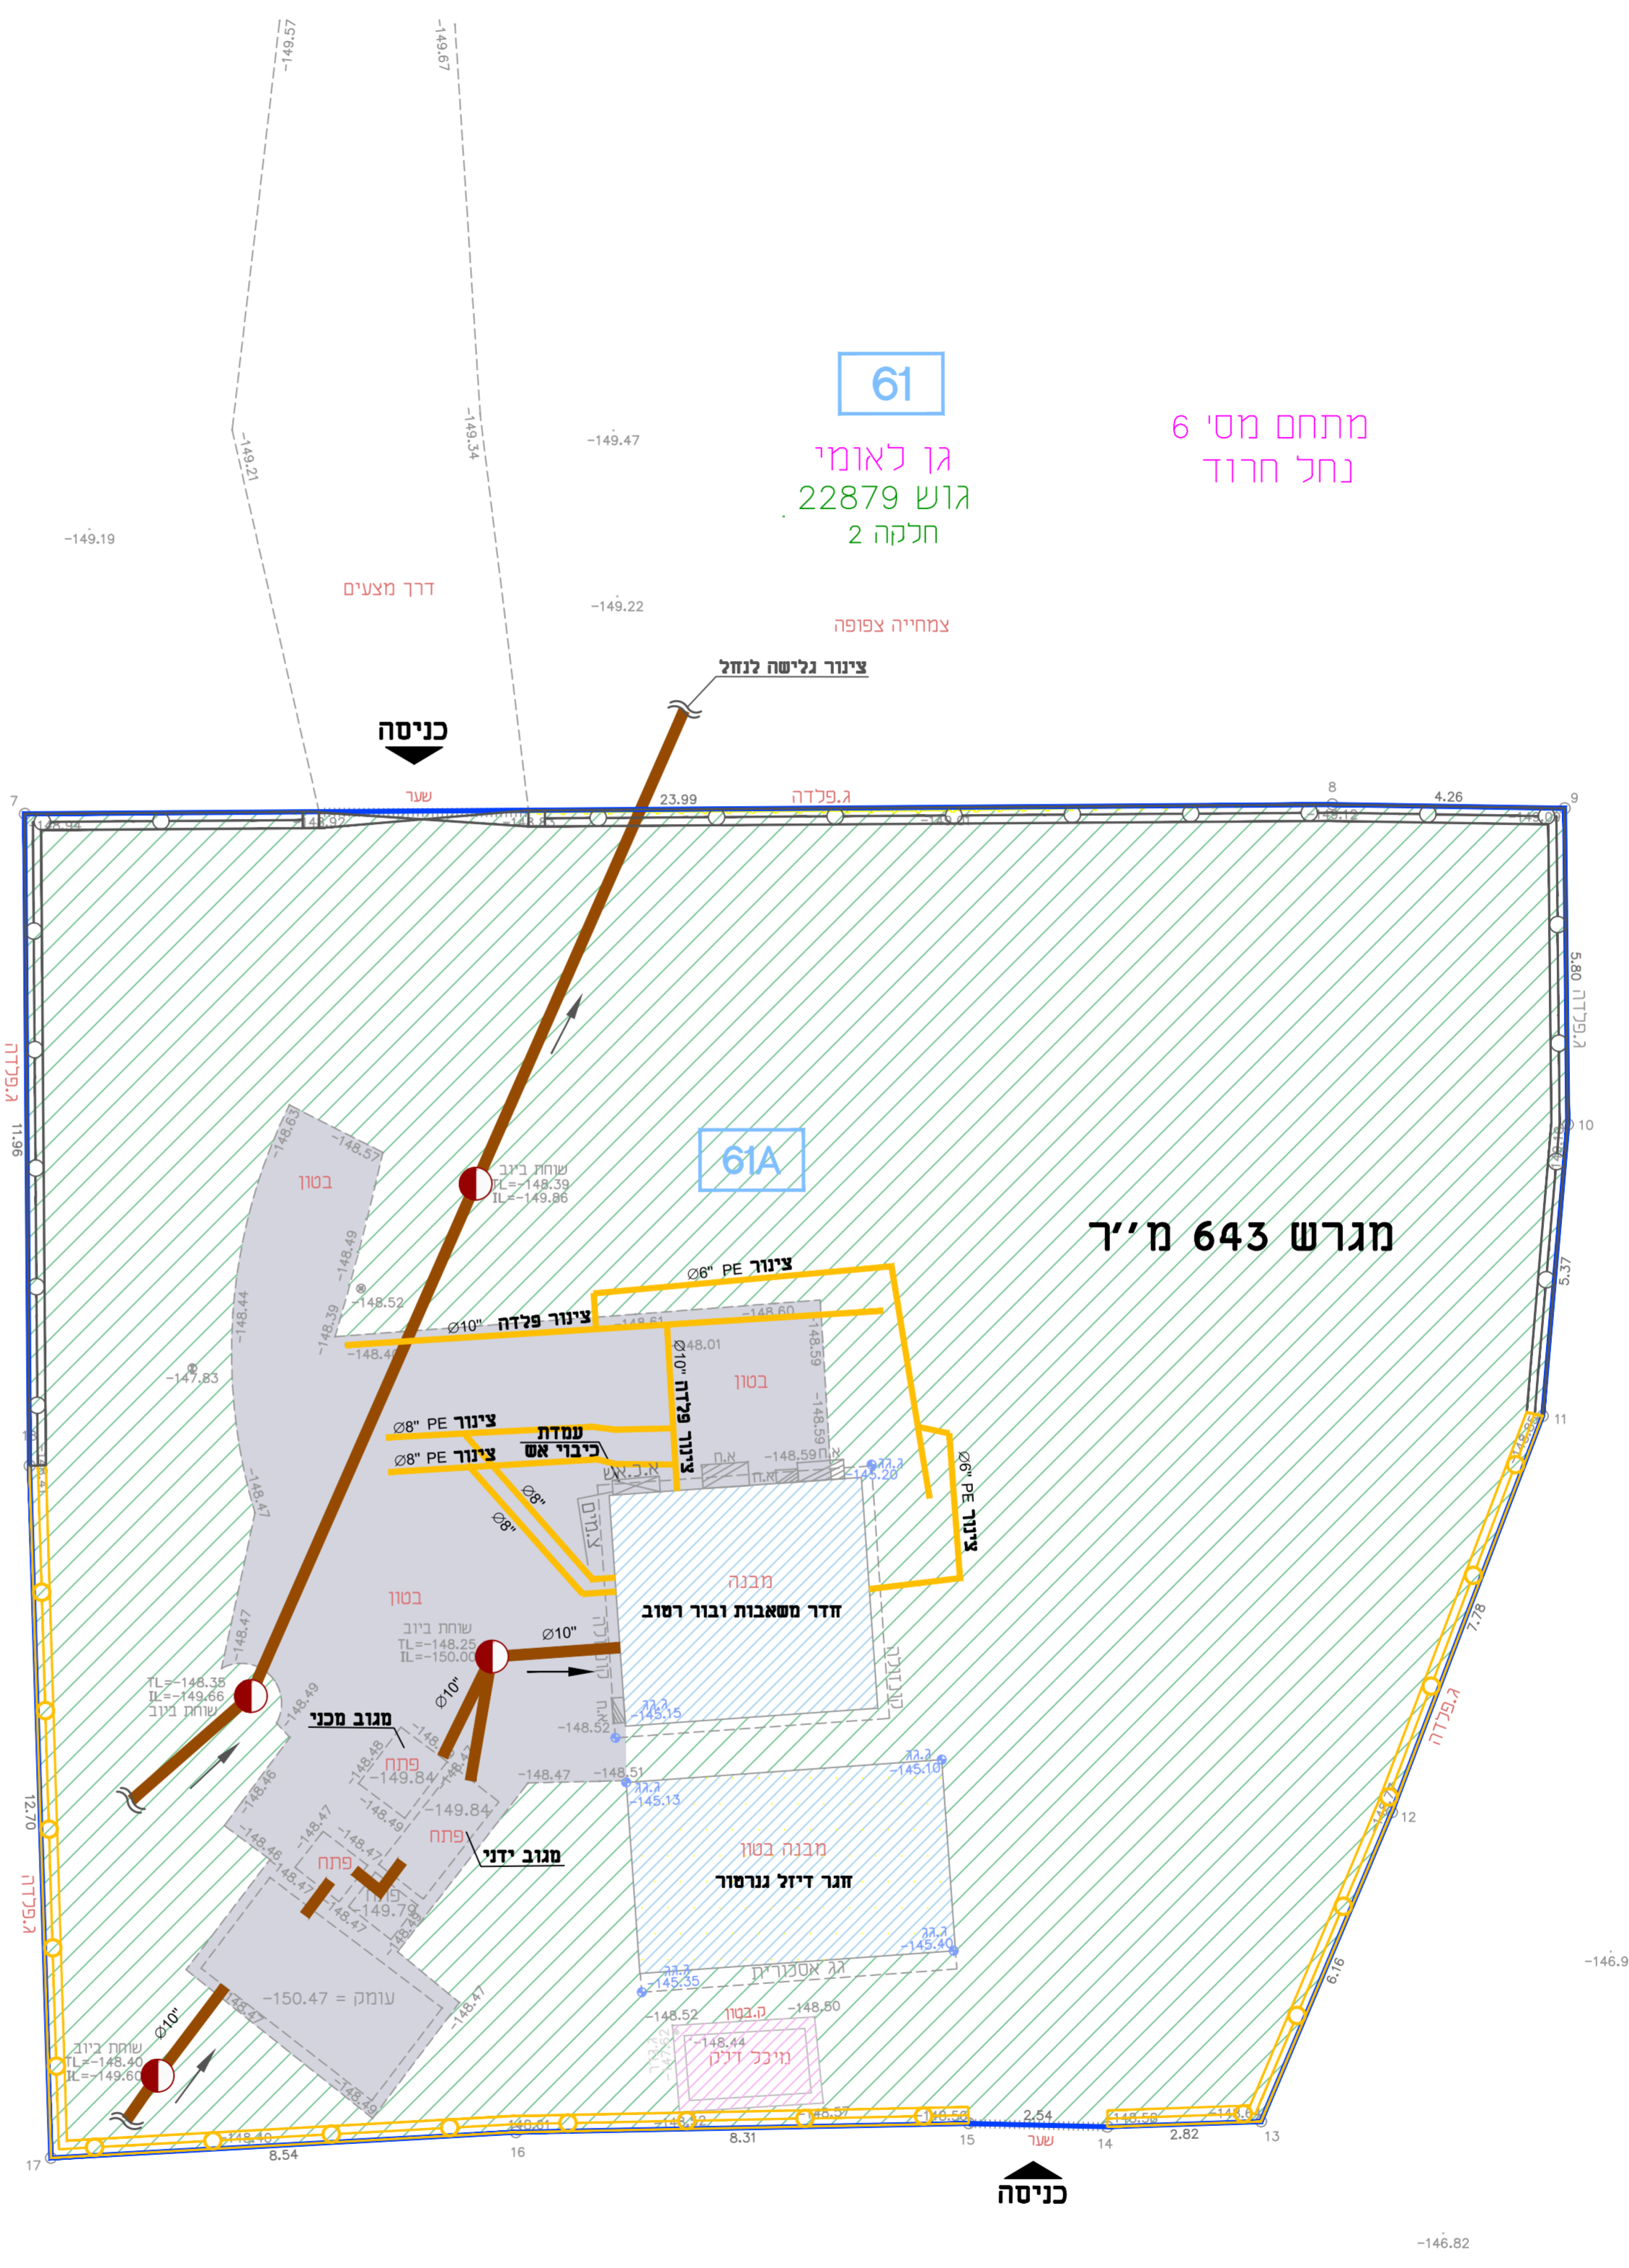

עדין		תאריך		תיאור העדכון		המאשר	
<p>המבצע אחראי לבדיקת המידות ולהתאמתן במקום. עליו להודיע למתכנן על כל טעות או אי-התאמה. אין לקבוע מידות על ידי מדירה בשרטוט. אין לעשות כל שמוש בתכנית זו או ברעיונות. הגולמים בה ללא אשרור בכתב מאת המתכנן.</p>							
H.M.D.Y. ENGINEERING LTD.		ה.מ.ד.י. הנדסה בע"מ		פיקס: 04-8203211 ת.ד. 8575 נשר P.O.B. 36791		יען, ניחול, תכנון ופקוח טלפון 04-8203211	
המקום: <b>בית שאן</b>							
המזמין: <b>מי רקת טבריה</b>							
שם הפרויקט: <b>החלפת משאבות ומגוב מכני בתחנת שאיבה לביוב מס' 1'</b>				התוכנית: <b>תוכנית פירוקים</b>			
שרטוט: א.ב.		גליון: 2 מתוך: 3		קובץ: 1300-10-01		X REF:	
תכנן: ד.ד.		קנה מידה: 1:100		תאריך: 12.10.25		פרויקט מס': 1300-10	
בדק: ד.ד.		קנה מידה: 0		תאריך: 12.10.25		תוכנית מס': 2	
אישר: ד.ד.		ליעון: <input checked="" type="checkbox"/>		לאישור: <input checked="" type="checkbox"/>		למכר: <input type="checkbox"/>	
ליעון: <input checked="" type="checkbox"/>		לאישור: <input checked="" type="checkbox"/>		למכר: <input type="checkbox"/>		לביצוע: <input type="checkbox"/>	